

Plan de Movilidad Urbana Sostenible de Chiclayo

Anexo 01 - B

Cartografías de Propuesta

VERSION PRELIMINAR

BMZ-No.: 302000651, KfW 511855 Lote 2




PRESENTADO A:

Ministerio de Transportes y Comunicaciones (MTC)

Jr. Zorritos 1203, Cercado de Lima

Lima



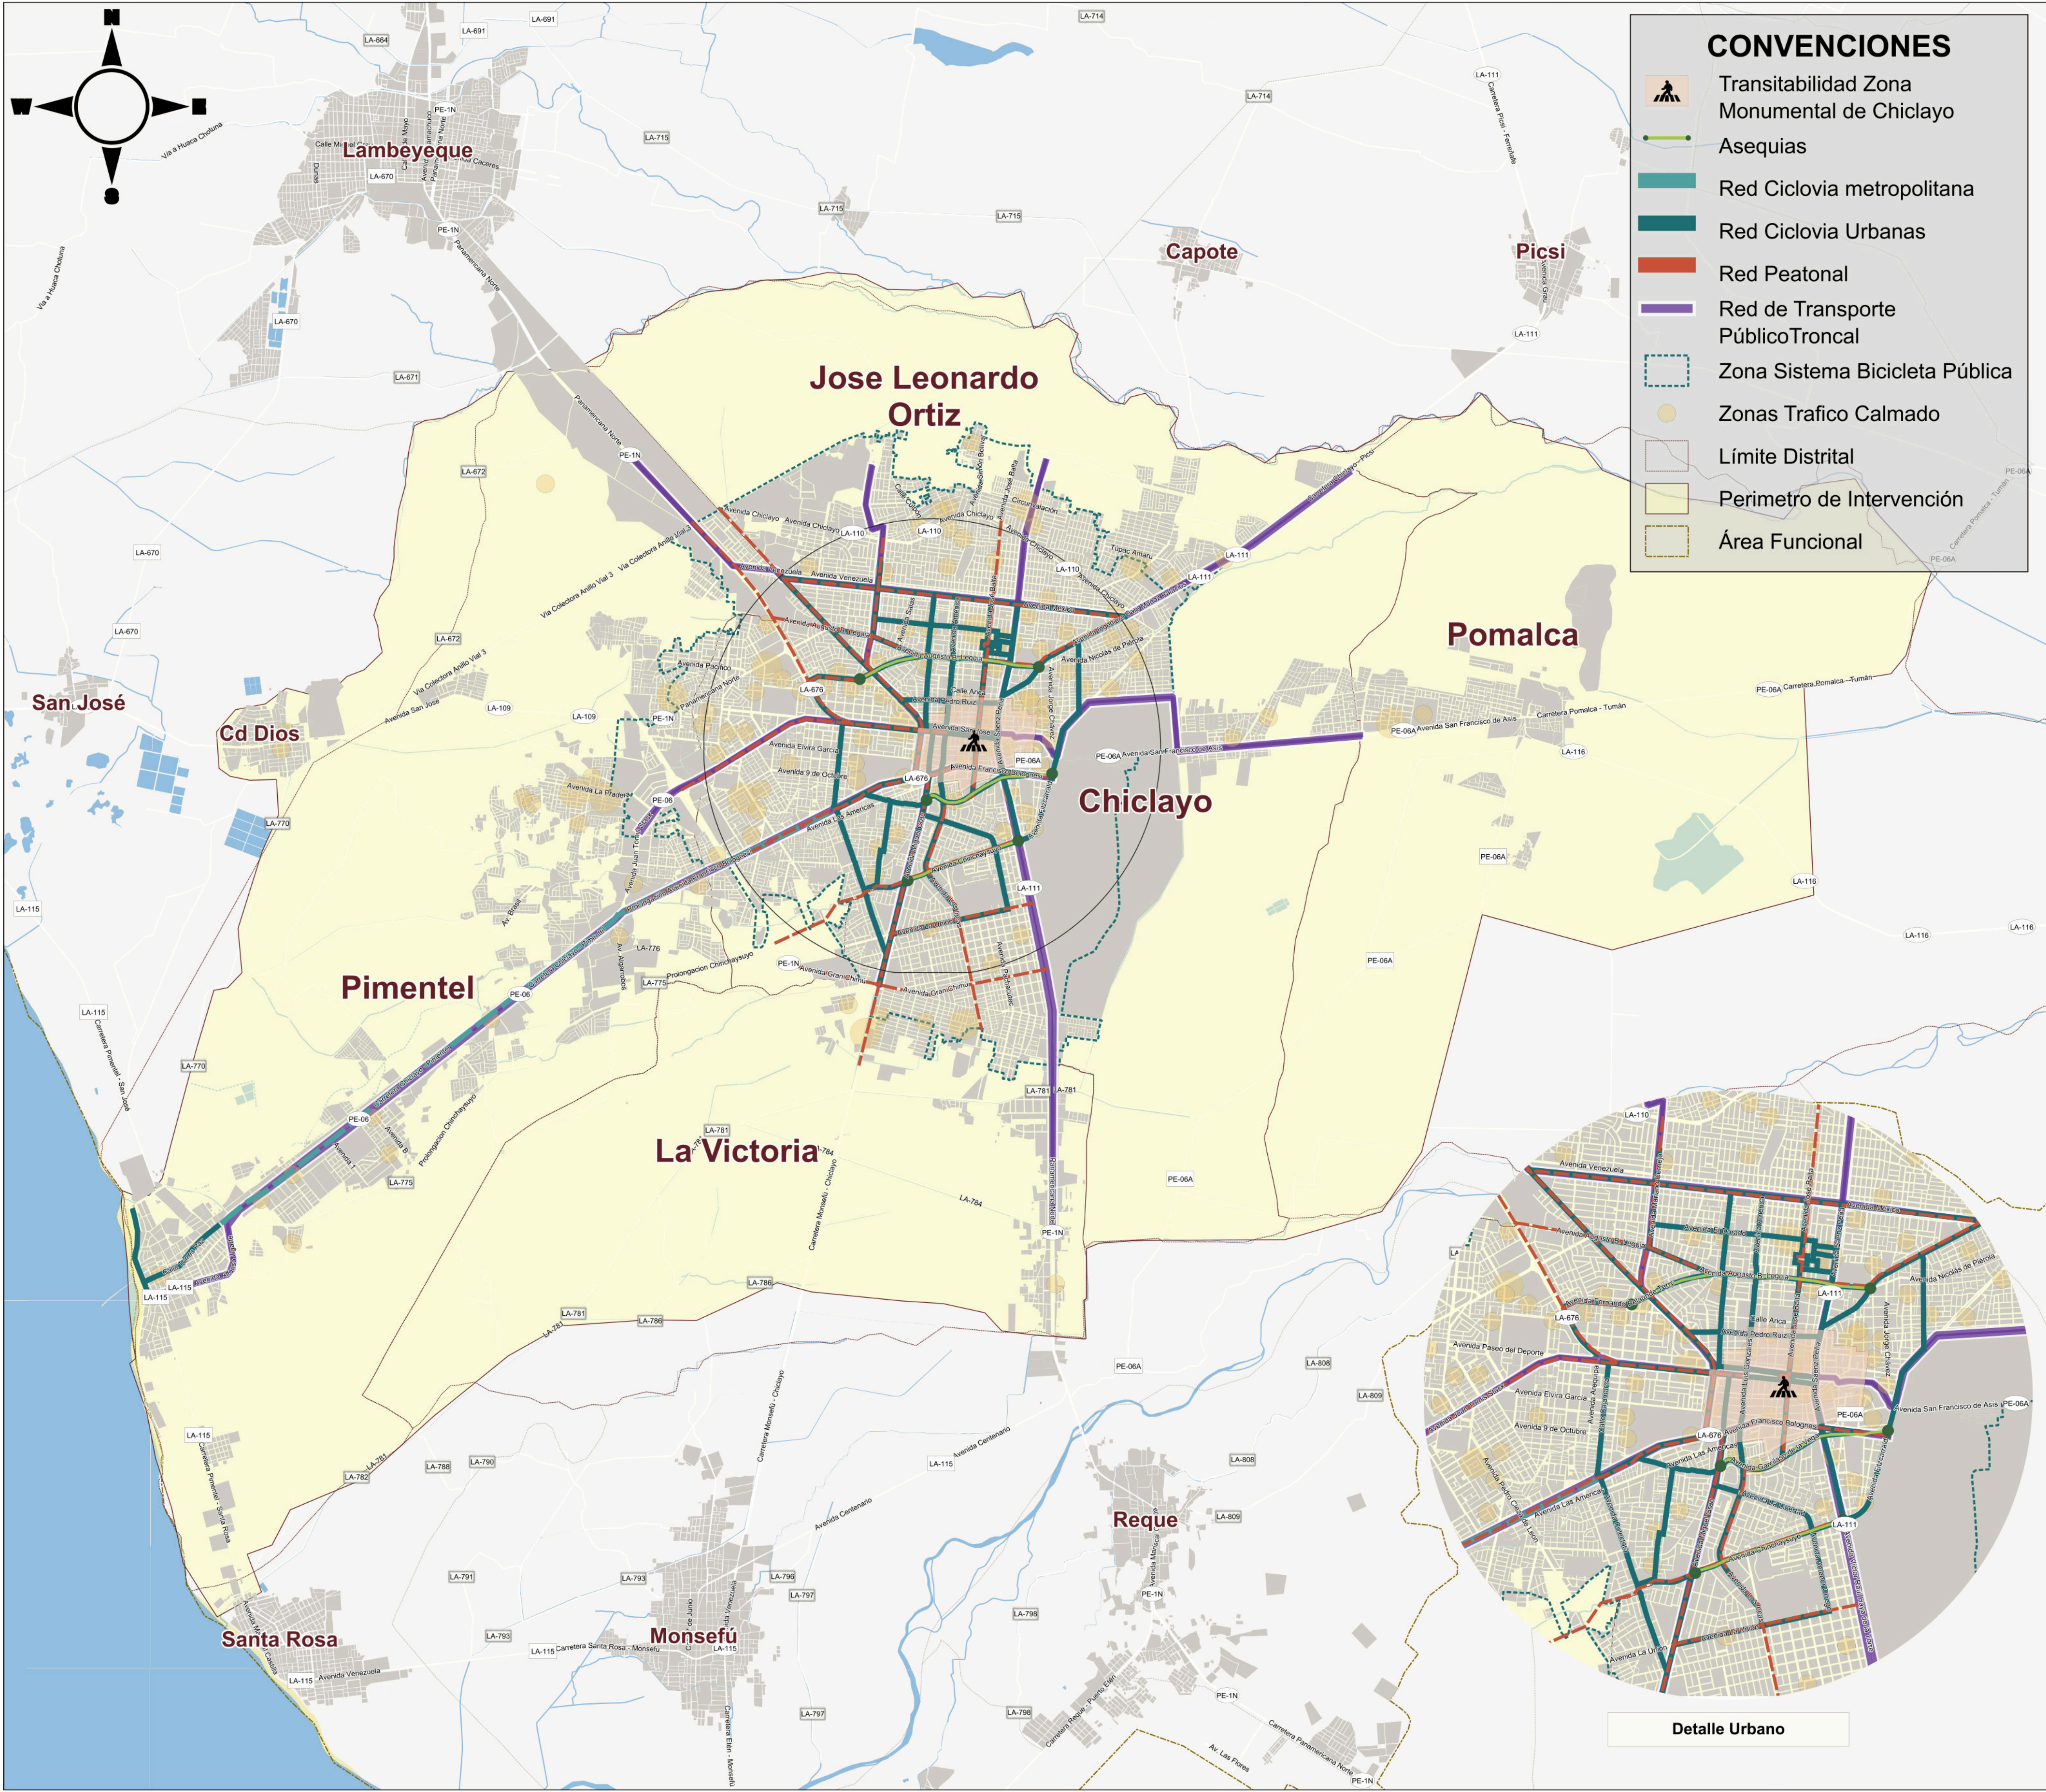

CONVENCIONES

Transitabilidad Zona Monumental de Chiclayo

AseQUIAS

Red Ciclovía metropolitana

Red Ciclovía Urbanas

Red Peatonal

Red de Transporte Público Troncal


Zona Sistema Bicicleta Pública

Zonas Trafico Calmado

Límite Distrital

Perimetro de Intervención

Área Funcional

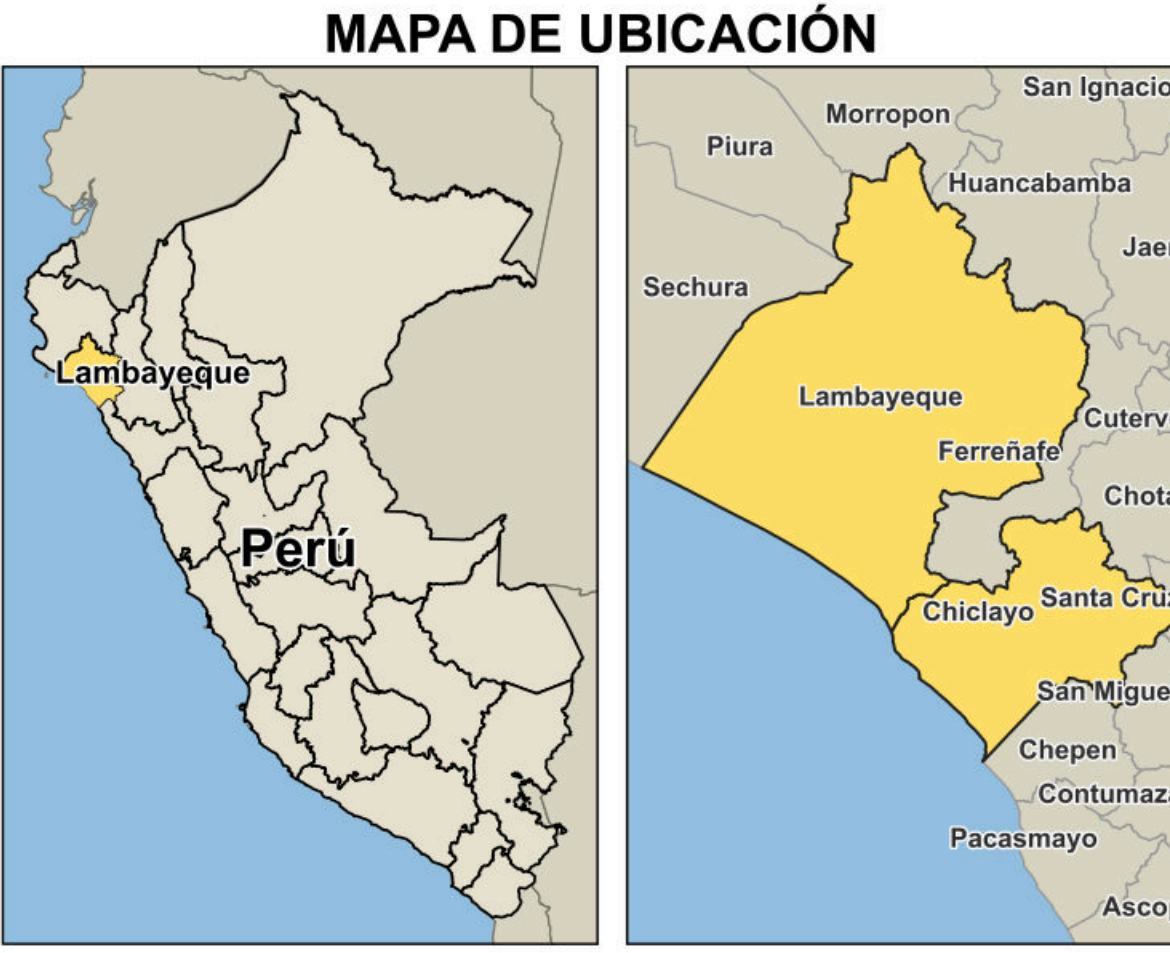

MUNICIPALIDAD DE CHICLAYO

PMUS
PLAN DE MOVILIDAD URBANA
SOSTENIBLE PARA CHICLAYO

Consultoría para la Elaboración del
Plan de Movilidad Urbana Sostenible
(PMUS) de la Ciudad de Chiclayo

COORDINADOR TÉCNICO:

Dirección De Fortalecimiento Y Planificación De La Movilidad
Programa Nacional De Transporte Urbano Sostenible (Promovilidad)

ELABORADO POR:

Equipo Consultor HEAT

MAPA Y/O PLANO:

Movilidad y espacios públicos

UBICACIÓN:

Región (Departamento): Lambayeque
Provincia: Chiclayo
Distrito(s) : Chiclayo, Jose Leonardo Ortiz, La Victoria, Pimentel y Pomalca

PROYECCIÓN/DATUM/ZONA:

Sistema de Coordenadas : WGS 84 / UTM 17S
Datum Horizontal : WGS 84 (World Geodetic System 1984)
Zona o Huso Horario : 17 Sur (UTM 17S)

FUENTE:

DGCF, MTC, IGN, INEI, PMUS

ESCALA DE PRESENTACIÓN:

1:40,000


FECHA:

Septiembre - 2026

NOTA:

LÁMINA:

1

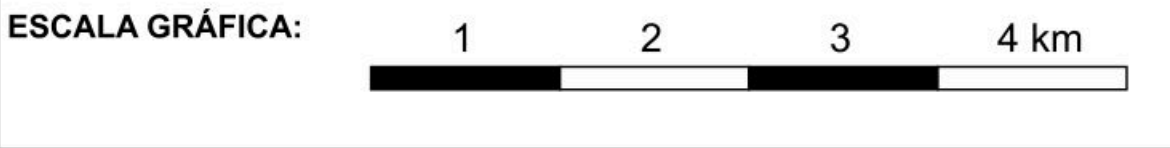

FIRMA Y SELLO RESPONSABLE 1

Daniel Mullaton
Experto GIS


FIRMA Y SELLO RESPONSABLE 2

Francisco Ortiz
Planificador Urbano

FIRMA Y SELLO RESPONSABLE 3

Francisco Ortiz
Planificador Urbano



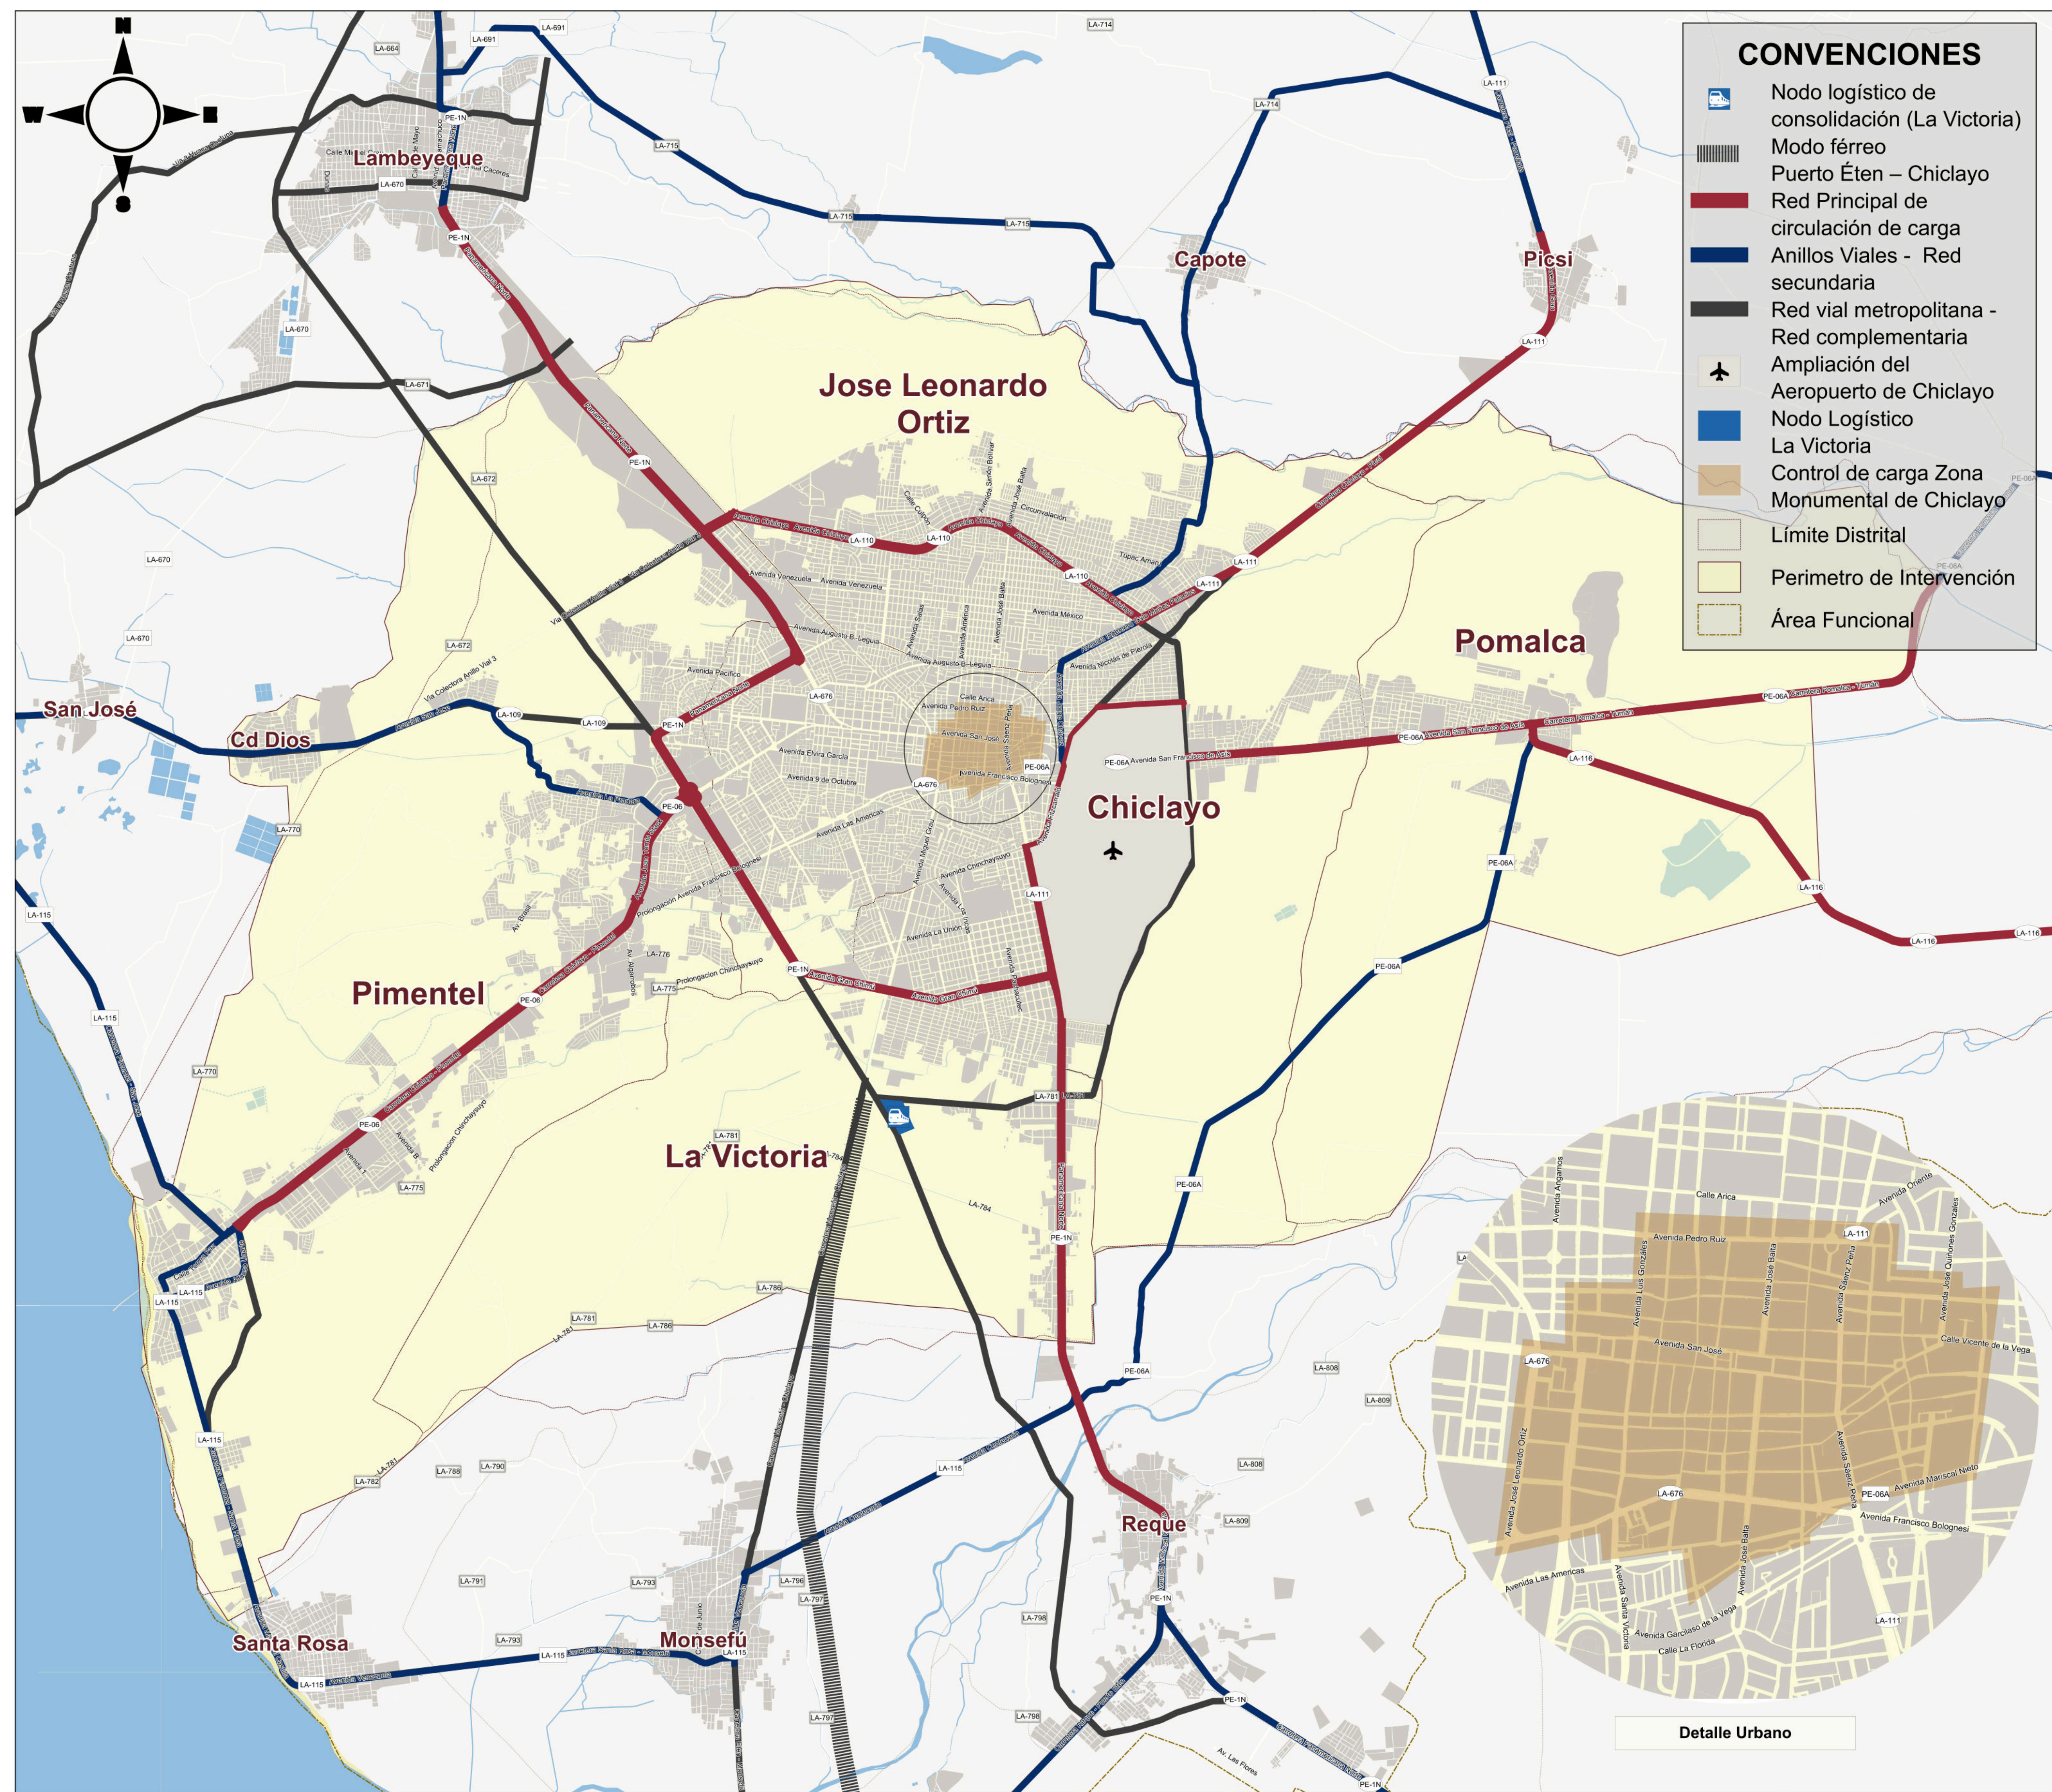

CONVENCIONES

- Nodo logístico de consolidación (La Victoria)
- Modo férreo
- Puerto Éten – Chiclayo
- Red Principal de circulación de carga
- Anillos Viales - Red secundaria
- Red vial metropolitana - Red complementaria
- Ampliación del Aeropuerto de Chiclayo
- Nodo Logístico La Victoria
- Control de carga Zona Monumental de Chiclayo
- Límite Distrital
- Perimetro de Intervención
- Área Funcional





MUNICIPALIDAD DE CHICLAYO



PMUS

PLAN DE MOVILIDAD URBANA SOSTENIBLE PARA CHICLAYO

Consultoría para la Elaboración del Plan de Movilidad Urbana Sostenible (PMUS) de la Ciudad de Chiclayo

COORDINADOR TÉCNICO:
Dirección De Fortalecimiento Y Planificación De La Movilidad
Programa Nacional De Transporte Urbano Sostenible (Promovilidad)

ELABORADO POR: Equipo Consultor HEAT

MAPA Y/O PLANO: Transporte de Carga PMUS

UBICACIÓN:
Región (Departamento): Lambayeque
Provincia: Chiclayo
Distrito(s) : Chiclayo, Jose Leonardo Ortiz, La Victoria, Pimentel y Pomalca


PROYECCIÓN/DATUM/ZONA:
Sistema de Coordenadas : WGS 84 / UTM 17S
Datum Horizontal : WGS 84 (World Geodetic System 1984)
Zona o Huso Horario : 17 Sur (UTM 17S)

FUENTE: DGCF, MTC, IGN, INEI, PMUS

ESCALA DE PRESENTACIÓN: 1:40,000	FECHA: Septiembre - 2026
--	------------------------------------

NOTA:	LÁMINA: 1
--------------	---------------------

ESCALA GRÁFICA: 1 2 3 4 km

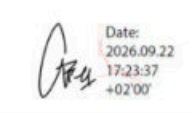
FIRMA Y SELLO RESPONSABLE 1	 Daniel Mullaton Experto GIS
FIRMA Y SELLO RESPONSABLE 2	 Francisco Ortiz Planificador Urbano
FIRMA Y SELLO RESPONSABLE 3	 Date: 2026-09-22 Hora: 17:33:37 +02'00'

**PERÚ** Ministerio de Transportes y Comunicaciones

**PROMOVILIDAD**
Programa Nacional de Transporte Urbano Sostenible

**Financiado por la Unión Europea**

**KFW**
cooperación alemana

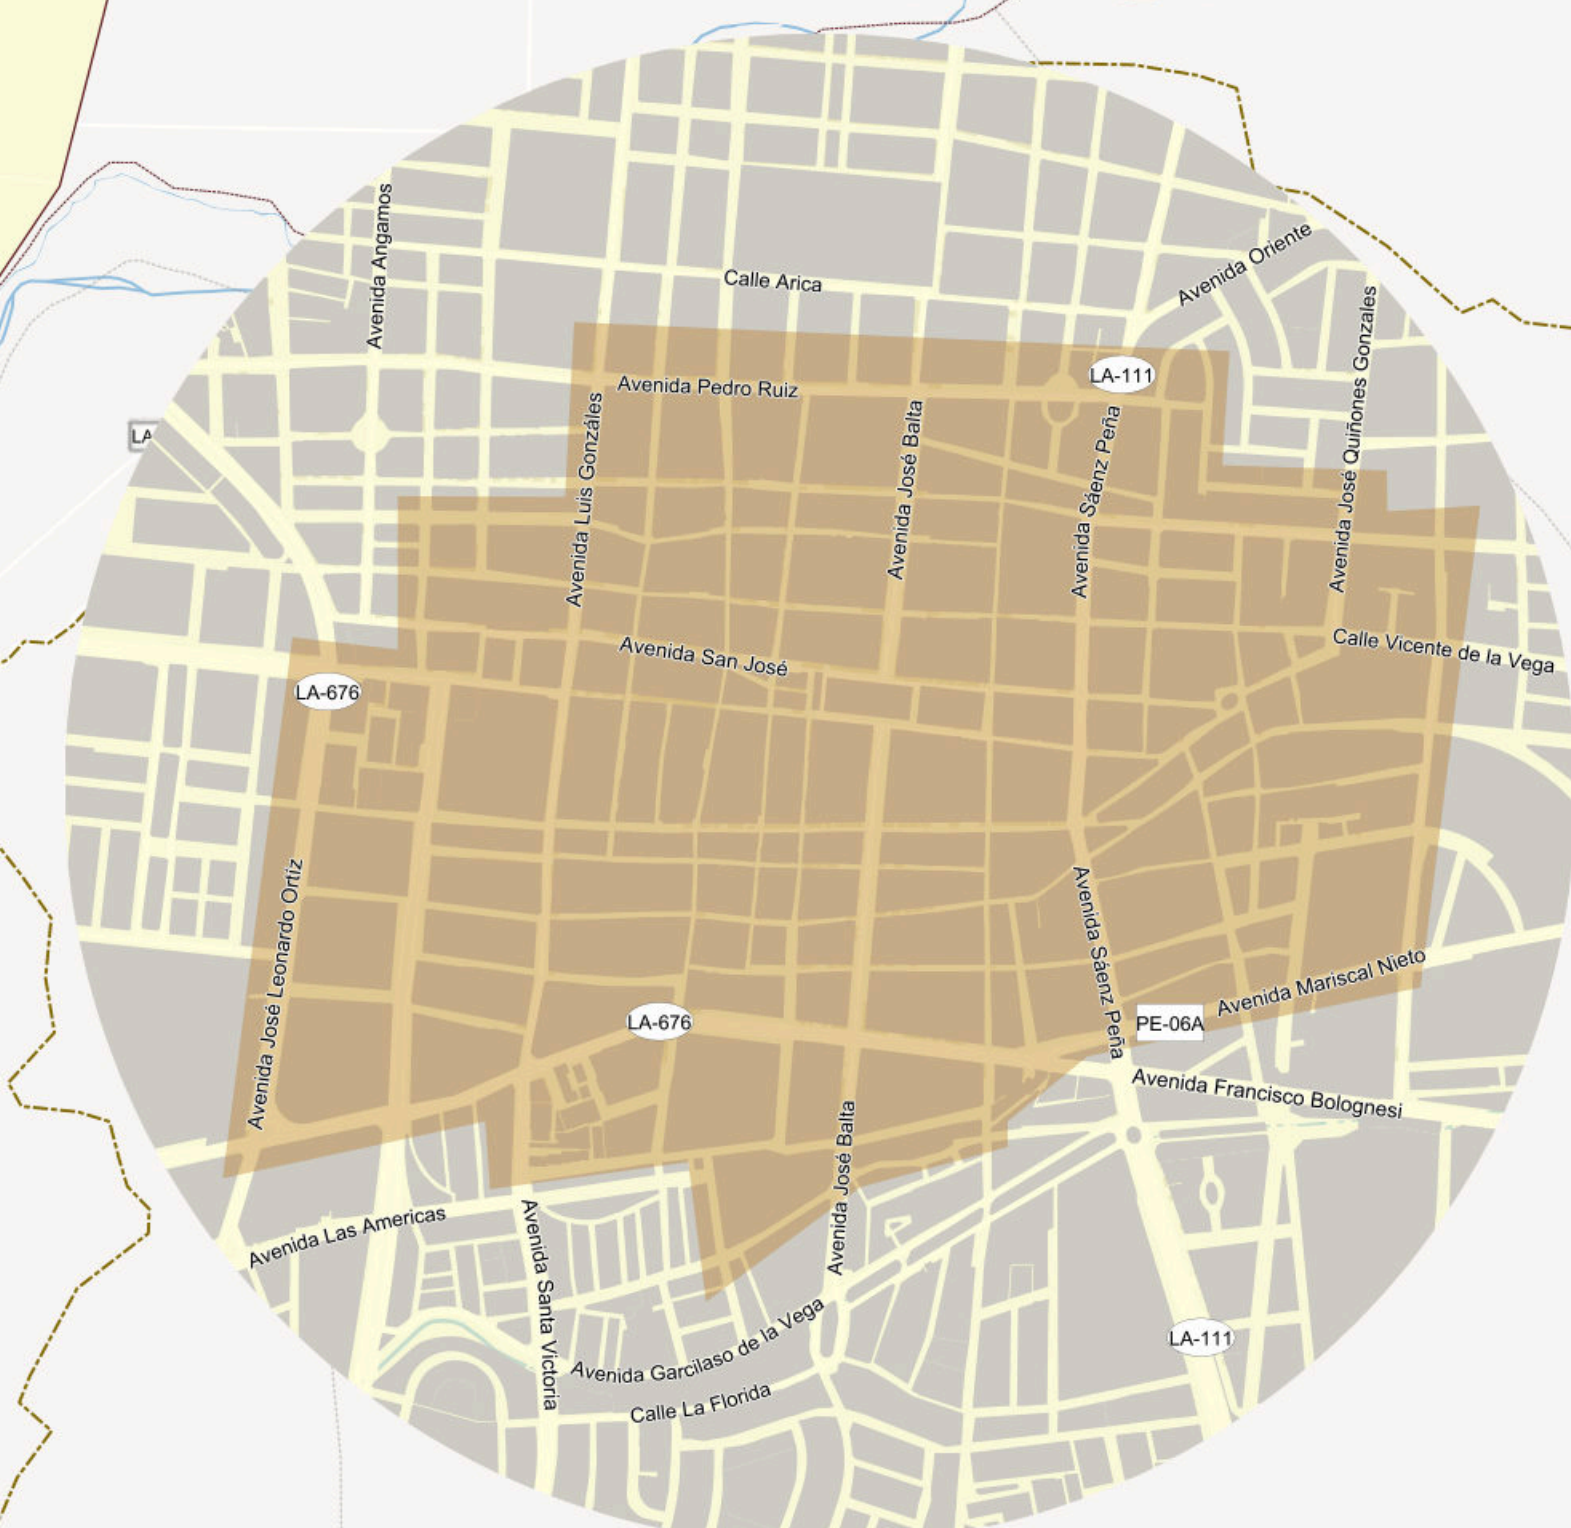

Detalle Urbano